


**VESIPINTA +57.42
(N 60 järj)**

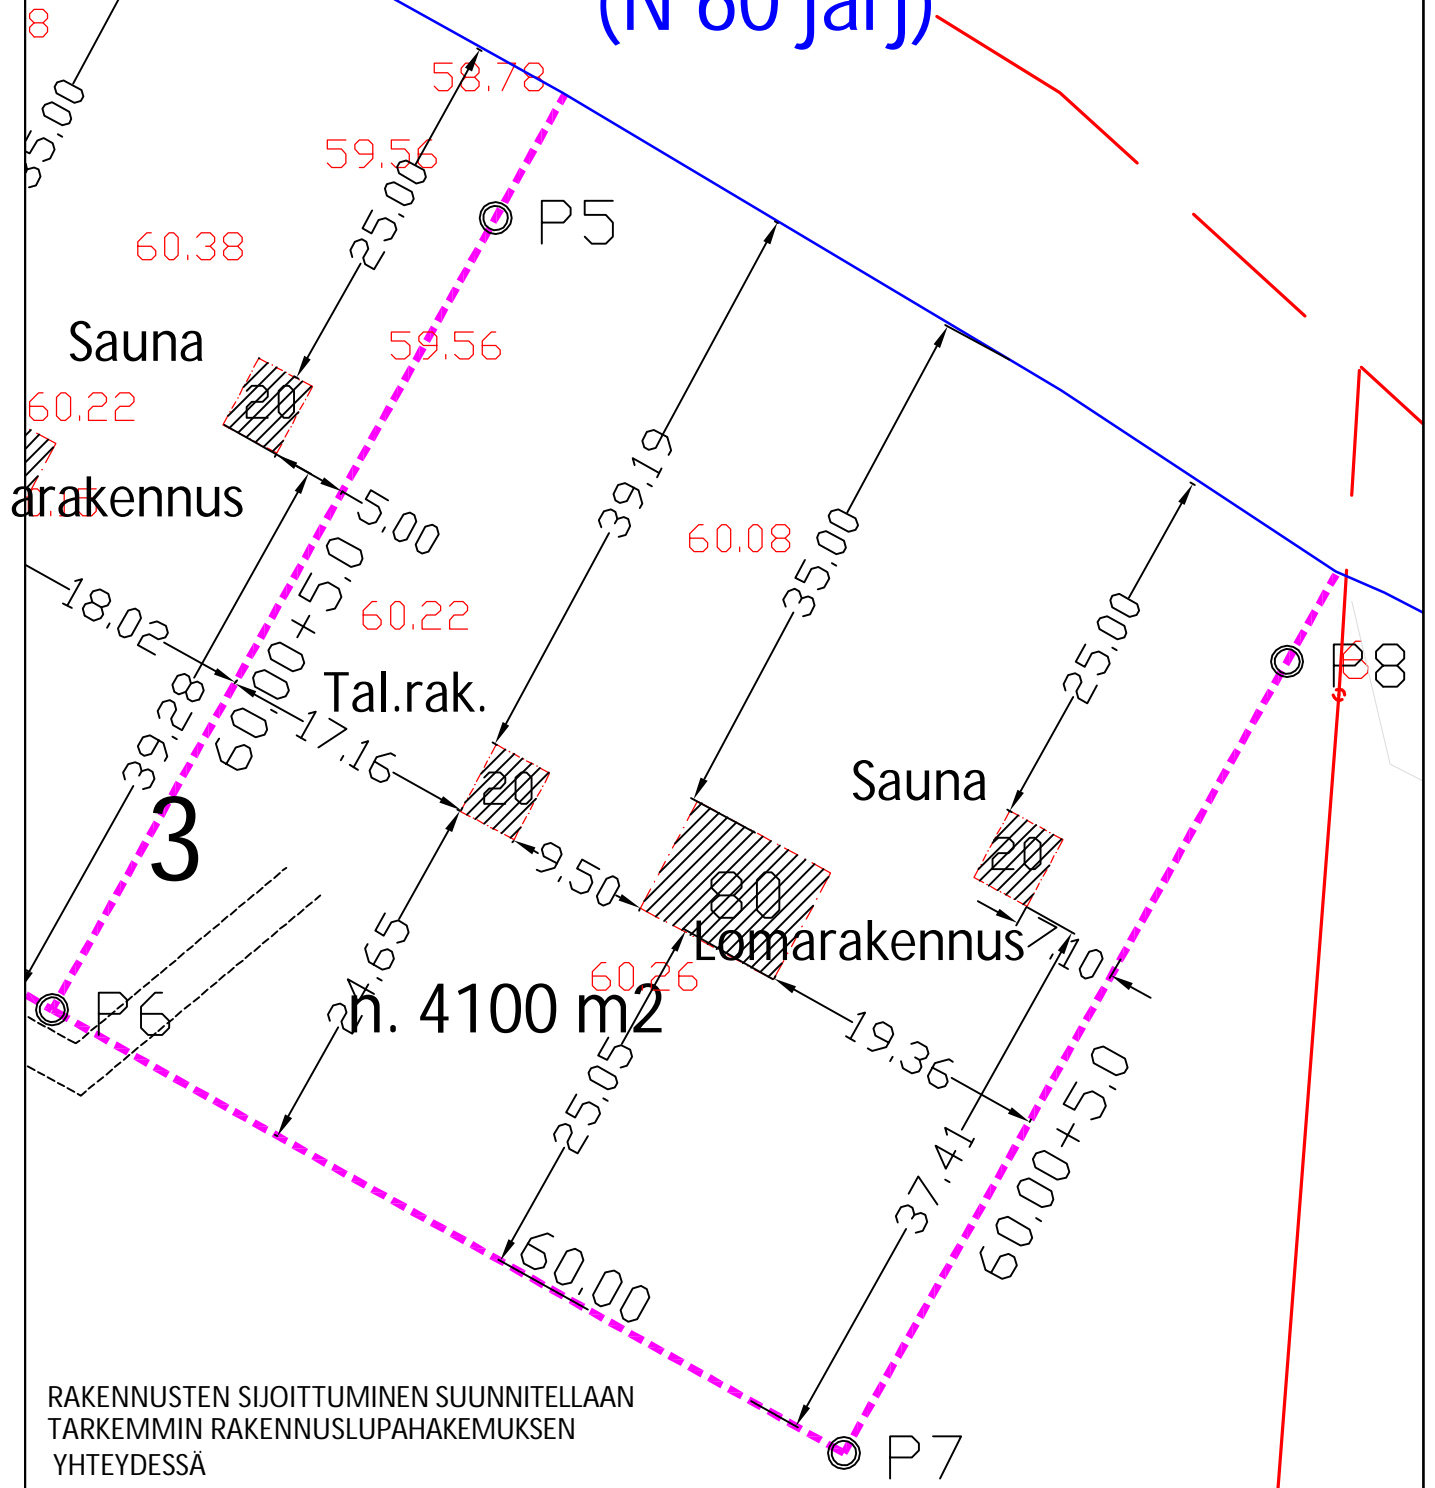

RAKENNUSTEN SIOITTUMINEN SUUNNITELLAAN
TARKEMMIN RAKENNUSLUPAHAKEMUKSEN
YHTEYDESSÄ

| | |
|---|--|
| <p>Tilaaja</p> <p>IIN SEURAKUNTA</p> | <p>Työn nimi</p> <p>KIERIKIN TONTTISUUNNITELMA</p> |
| <p>Laati:</p> <p>21.12.2010 Seppo Paakkola</p> | <p>Työn kohde</p> <p>YLI-II, Karjalan kylä, Pahkaniemi, Kt 972-402-130-1</p> |
|  <p>POHJATUTKIMUS JA MITTAUSPALVELU OY Leipojantie 4 91100 Ii gsm 0400-380688 fax 020 7924809</p> | <p>Piirustuksen sisältö</p> <p>TONTTI 3 ASEMAPIIRROS (Ohjeellinen) MK 1:500</p> |